

PIANO STRUTTURALE INTERCOMUNALE

Legge Regionale 65/2014

Elaborato modificato a seguito dell'accoglimento delle osservazioni pervenute

Comune di Asciano
Fabrizio Nucci Sindaco

Comune di Rapolano Terme
Alessandro Starnini Sindaco

Responsabile del Procedimento
Rolando Valentini

Garante dell'Informazione
Maria Alice Fioridopoli

Ufficio di Piano e Progettazione Urbanistica
Rolando Valentini - coordinamento
Leonardo Carta
Laura Tavanti

Collaboratori
Gabriella Giardini Silvia Bertocci
Caterina Marchetti Manuela Fontanive
Sauro Malenacchi Alessia Neri
Patrizia Sodi

Valutazione Ambientale Strategica
Annalisa Pirello
Lucia Ninno - collaboratore

Agricoltura, Foreste e Biodiversità
Elena Lenzi
Andrea Vetteroni - collaboratore

Indagini Geologiche Tecniche
Michele Sani - Tere & Opere srl
Andrea Caselli - collaboratore

Indagini Idrologico-Irriduaiche
Alessio Gabrielli

Archeologia
Cristina Felici - Archeo Tech and Survey srl
Francesco Biagi - collaboratore

Partecipazione e Comunicazione
Anna Lisa Pasorico - MHC Progetto territorio
Adalgisa Rubino - MHC Progetto territorio

Collaudatore dei dati
Luca Gentili - L&P progetti gs


PT.b3 STATUTO DEL TERRITORIO
Invariante III - Carattere policentrico insediativo

Scala 25.000

Legenda

- Territorio urbanizzato
 - Sedimi presenti al 1821 (Catasto Generale della Toscana)
 - Sedimi presenti al 1930 (Catasto all'impianto)
 - sedimi presenti al 1954 (volo GAI)
 - Nuclci e centri storici
 - Percorsi fondativi
 - Viabilità storica di breve percorrenza
- Tessuti urbani**
- CS - Centro storico
 - TR2 - Tessuto ad isolati aperti e lotti residenziali isolati
 - TR3 - Tessuto ad isolati aperti e lotti prevalentemente residenziali
 - TR5 - Tessuto puntiforme
 - TR5.2 - Tessuto puntiforme collinare
 - TR6 - Tessuto a tipologie miste
 - TR7 - Tessuto sfrangiato di margine
 - TR8 - Tessuto lineare
 - TPS1 - Tessuto a polifazione produttiva
 - TPS3 - Insule specializzate

5. Morfotipo insediativo policentrico a maglia del paesaggio storico collinare

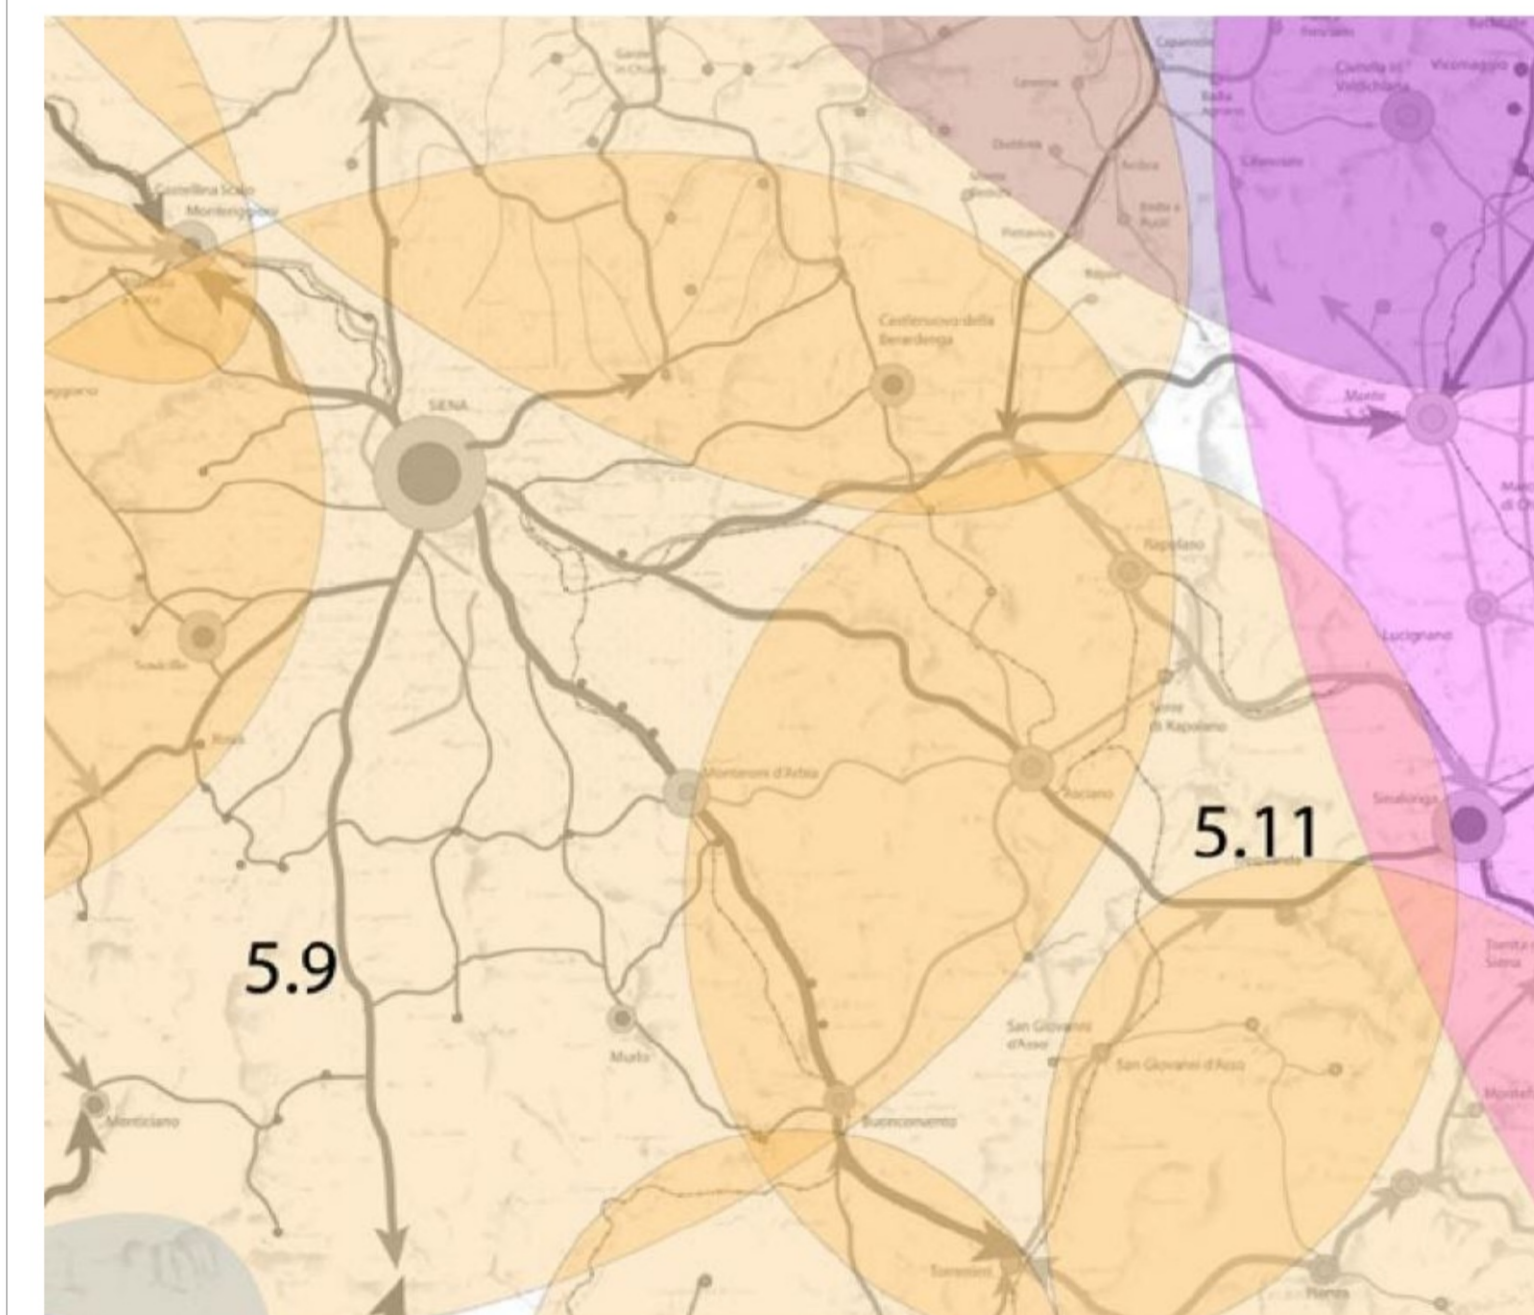

Sistema reticolare collinare con pettine delle ville-fattoria

