





# PIANO STRUTTURALE

## 1. Quadro Conoscitivo

Declinazione morfotopologica ai sensi del PIT - PPR  
Tav.1.11c - Sistemi insediativi e delle urbanizzazioni contemporanee

quadrante sud-ovest scala 1:10.000

- Sindaco:**  
Andrea Biondi
- Giunta Comunale:**  
Francesca Bargiacchi  
Claudio Saragosa  
Daniele Tonini  
Stefania Ulivieri
- Responsabile del Procedimento:**  
Massimo Padellini
- Garante dell'informazione e della Partecipazione:**  
Stefania Pepi
- Progettisti:**  
Stefano Giommoni  
Rita Monaci  
Pietro Pettini
- Indagini geologiche:**  
Sandro Ricci
- Indagini idrauliche:**  
Mario Di Felice
- Collaboratori:**  
Giovanna Pessina  
Riccardo Rossi

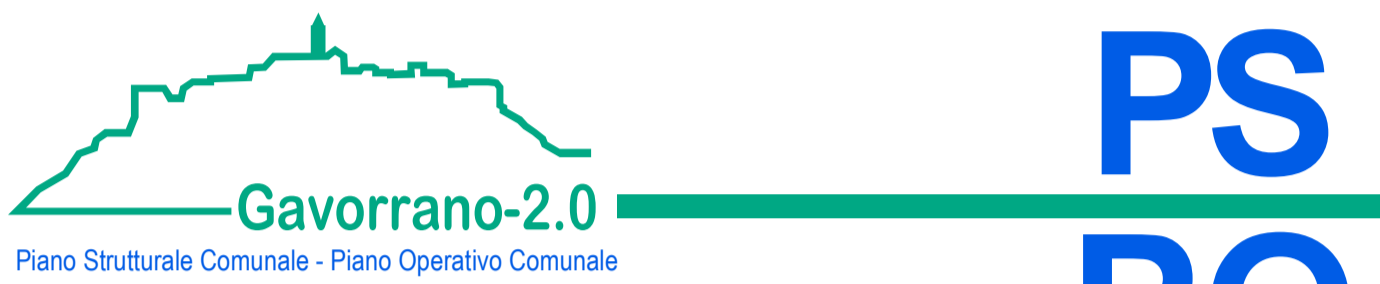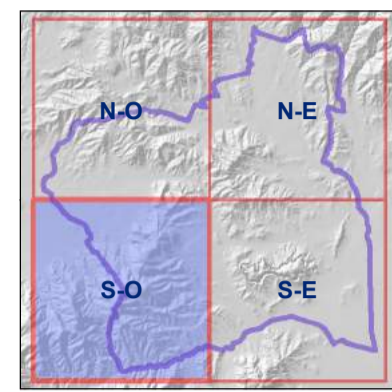

# PS PO

Novembre 2019

### Legenda

#### TESSUTI INSEDIATIVI

##### TESSUTI STORICI

T.S. - Tessuti urbani storici

##### I TESSUTI DELLE URBANIZZAZIONI CONTEMPORANEE

Tessuti urbani a prevalente funzione residenziale e mista

- T.R.2 - Tessuto ad isolati aperti e edifici residenziali isolati sul lotto
- T.R.3 - Tessuti ad isolati aperti e blocchi prevalentemente residenziali
- T.R.4 - Tessuti ad isolati aperti e blocchi prevalentemente residenziali di edilizia pianificata
- T.R.5 - Tessuto puntiforme
- T.R.6 - Tessuto a tipologie miste ed altre aree con attrezzature di interesse comune
- T.R.7 - Tessuti sfrangiati di margine

Tessuti urbani o extraurbani a prevalente funzione residenziale e mista - Frange periurbane e città diffusa

T.R.8 - Tessuto lineare

Tessuti della città produttiva e specialistica

- T.P.S.1 - Tessuto a proliferazione produttiva lineare
- T.P.S.1.1 - Tessuto produttivo delle aree di cava
- T.P.S.1.2 - Tessuto produttivo delle aree minerarie dismesse
- T.P.S.2 - Tessuto a piattaforme produttive - commerciale - direzionale
- T.P.S.3 - Insulee specializzate
- T.P.S.4 - Tessuto a piattaforme residenziali e turistico-ricettive

#### ALTRE AREE

##### ATTREZZATURE E SERVIZI, PARCHI URBANI, IMPIANTI TECNOLOGICI

- A.1 - Aree con parchi urbani e/o verde attrezzato esistenti o di progetto
- A.2 - Aree per attrezzature e impianti o infrastrutture di interesse sovracomunale

##### AREE INTERESSATE DA VARIANTI O PIANI ATTUATIVI CONVENZIONATI

A.3 - Aree con Piano Attuativo approvato/convenzionato

##### LOTTE E SPAZI INEDIFICATI INTERCLUSI DOTATI DI OPERE DI URBANIZZAZIONE PRIMARIA

S.I. - Spazi inedificati interclusi in area urbana

#### DATI DI BASE

- Corsi d'acqua
- Limite amministrativo

