


il Piano Operativo

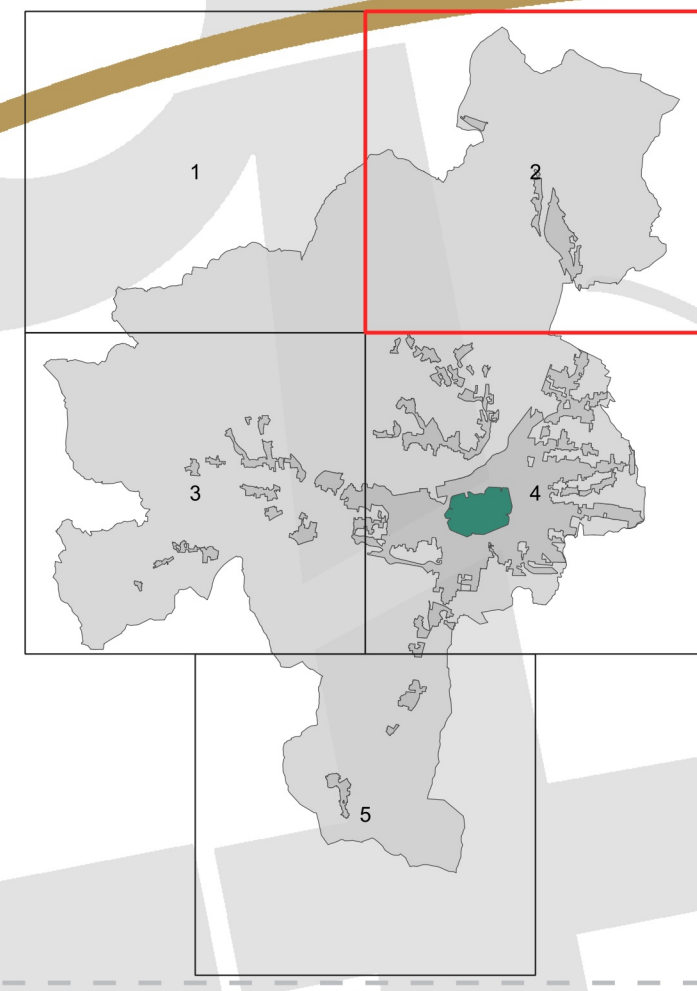

Quadro Conoscitivo

Standard urbanistici (DM 1444/68), attrezzature e servizi

Scala 1:10.000

Assessori all'Urbanistica: Serenella Mammì, Sindaco: Alessandro Tambellini

Adozione

QC.V.2

ATTREZZATURE DI CARATTERE GENERALE E STANDARD URBANISTICI

Attrezzature di carattere generale

- Attrezzature per la formazione e l'istruzione
 - d - scuole superiori
 - e - alta formazione e università
- Attrezzature socio - sanitarie e assistenziali
- Attrezzature collettive
 - a - collettive di carattere generale
 - b - collettive pubbliche e di tipo pubblico
 - d - tecnologiche
 - e - cinema
 - f - ludico ricreative
 - g - religiose
- Attrezzature culturali
 - a - teatri
 - b - musei
 - c - auditorium
 - d - cinema
 - e - centri congressi
 - f - biblioteche
 - g - centri culturali
- Attrezzature collettive
 - c - sportive e per il tempo libero
- Parchi e giardini a carattere monumentale

Standard urbanistici (Art. 3 D.M. 1444/1968)

- Attrezzature per la formazione e l'istruzione (lett. a)
 - a - asili nido e scuole materne
 - b - scuole elementari
 - c - scuole medie
- Attrezzature socio - sanitarie e assistenziali (lett. b)
- Attrezzature collettive (lett. b)
 - a - collettive di carattere generale
 - b - collettive pubbliche e di tipo pubblico
 - g - religiose
- Attrezzature culturali (lett. b)
 - a - teatri
 - b - musei
 - c - auditorium
 - d - cinema
 - e - centri congressi
 - f - biblioteche
 - g - centri culturali
- Attrezzature collettive (lett. c)
 - c - sportive e per il tempo libero
- Verde pubblico (lett. c)
- Aree di sosta e per il parcheggio (lett. d)

Perimetro del territorio urbanizzato

