




Città di Lucca

La casa della Città

il Piano Operativo

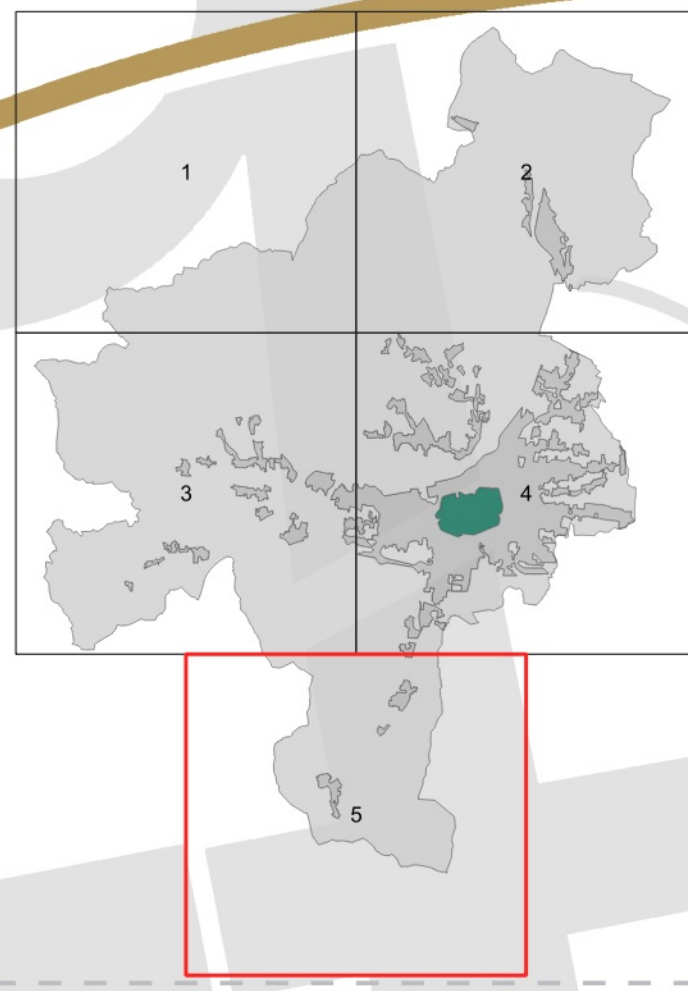

Quadro Conoscitivo

Recepimento del Piano Regionale Cave (PRC)

Scala 1:10.000

Assessore all'Urbanistica: Serena Mammi

Sindaco: Alessandro Tambellini

Adozione

QC.VII.5

Classificazione dei siti estrattivi del PRC

- Aree di cava
- Aree di degrado geofisico
- Materiali ornamentali storici (MOS)

