



PROGETTO

PIANO ATTUATIVO DI INIZIATIVA PRIVATA
SCHEDE NORMATIVA S.S.I. 7 - d.5 -Attività
Produttive - Comparto C
Art. 107 L.R.T. 65/2014

COMUNE DI

San Vincenzo

UBICAZIONE

Strada per Campiglia, 4

OGGETTO

**INQUADRAMENTO
URBANISTICO/CATASTALE
UBICAZIONE**

SCALA
VARIE

RICHIEDENTE

Murru Maria Luciana
Ditta individuale p.i. 01838890497

NOME FILE


TAV.

1

UBICAZIONE AEROFOTOGRAMMETRICA



INQUADRAMENTO R.U. ATTUALE

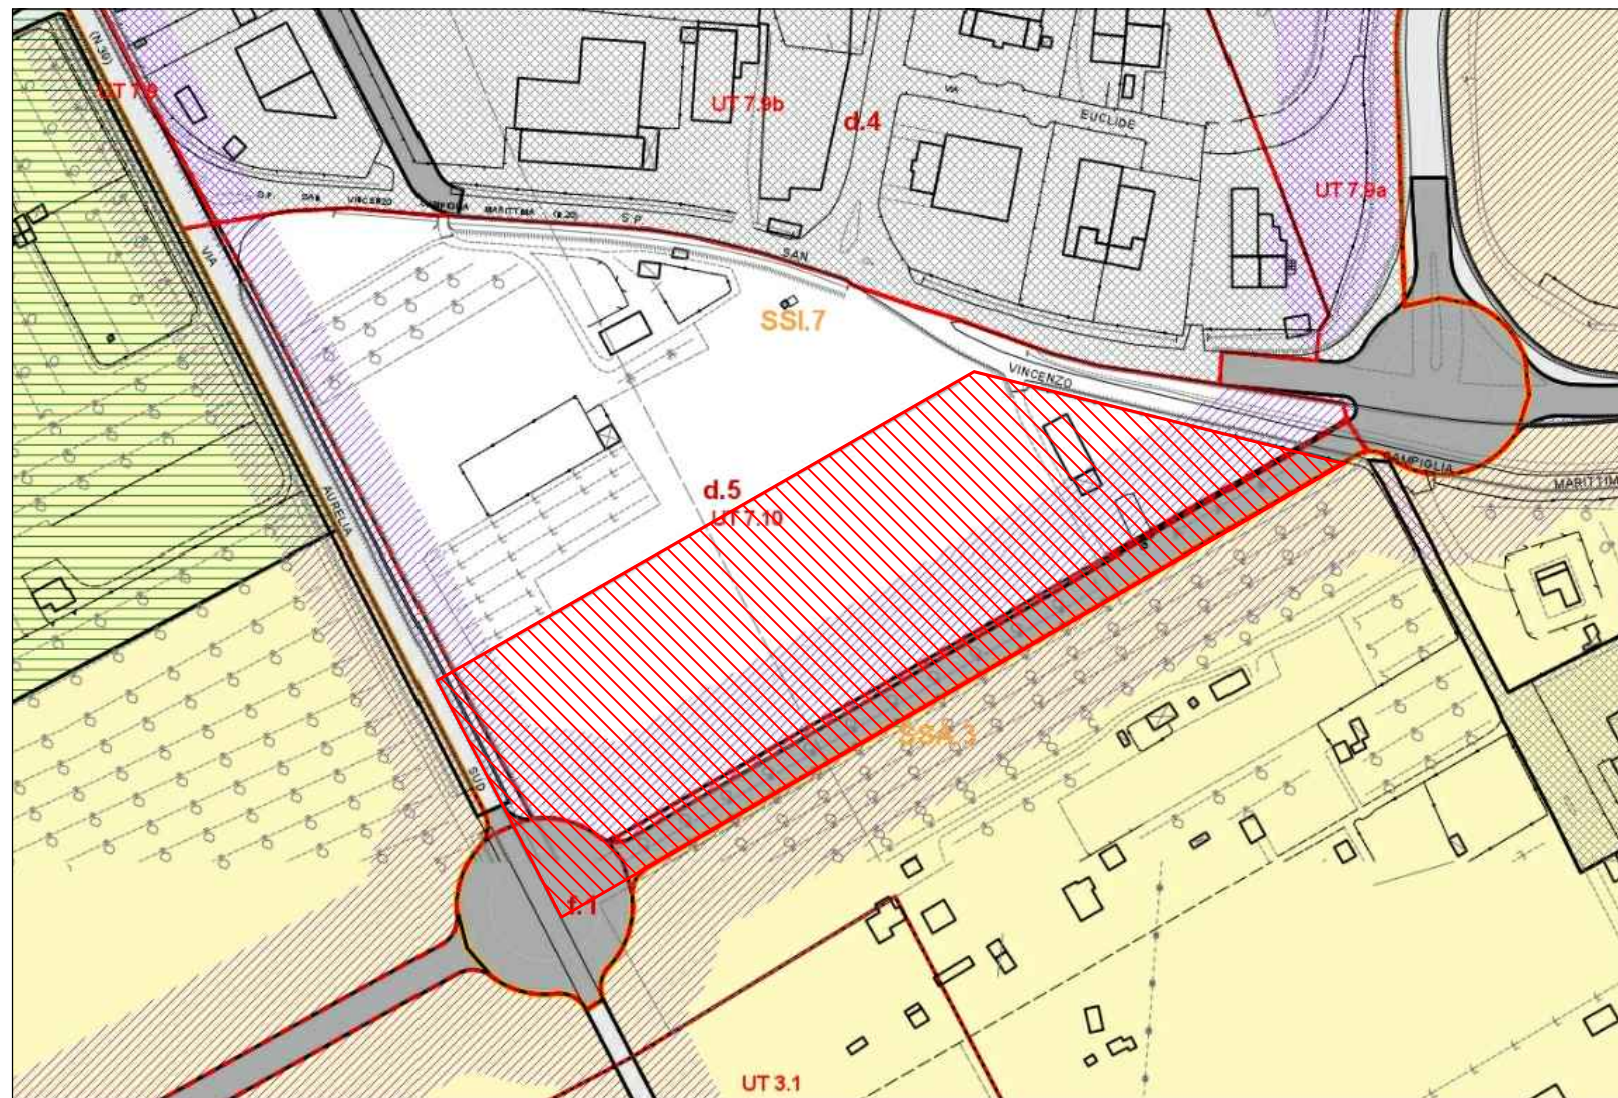

POSIZIONAMENTO CATASTALE

