HOTEL XXXX POSTI AUTO

IL PRESENTE DISEGNO E' DI PROPRIETA' DELLA DITTA CHE SI RISERVA A NORMA DI LEGGE OGNI DIRITTO

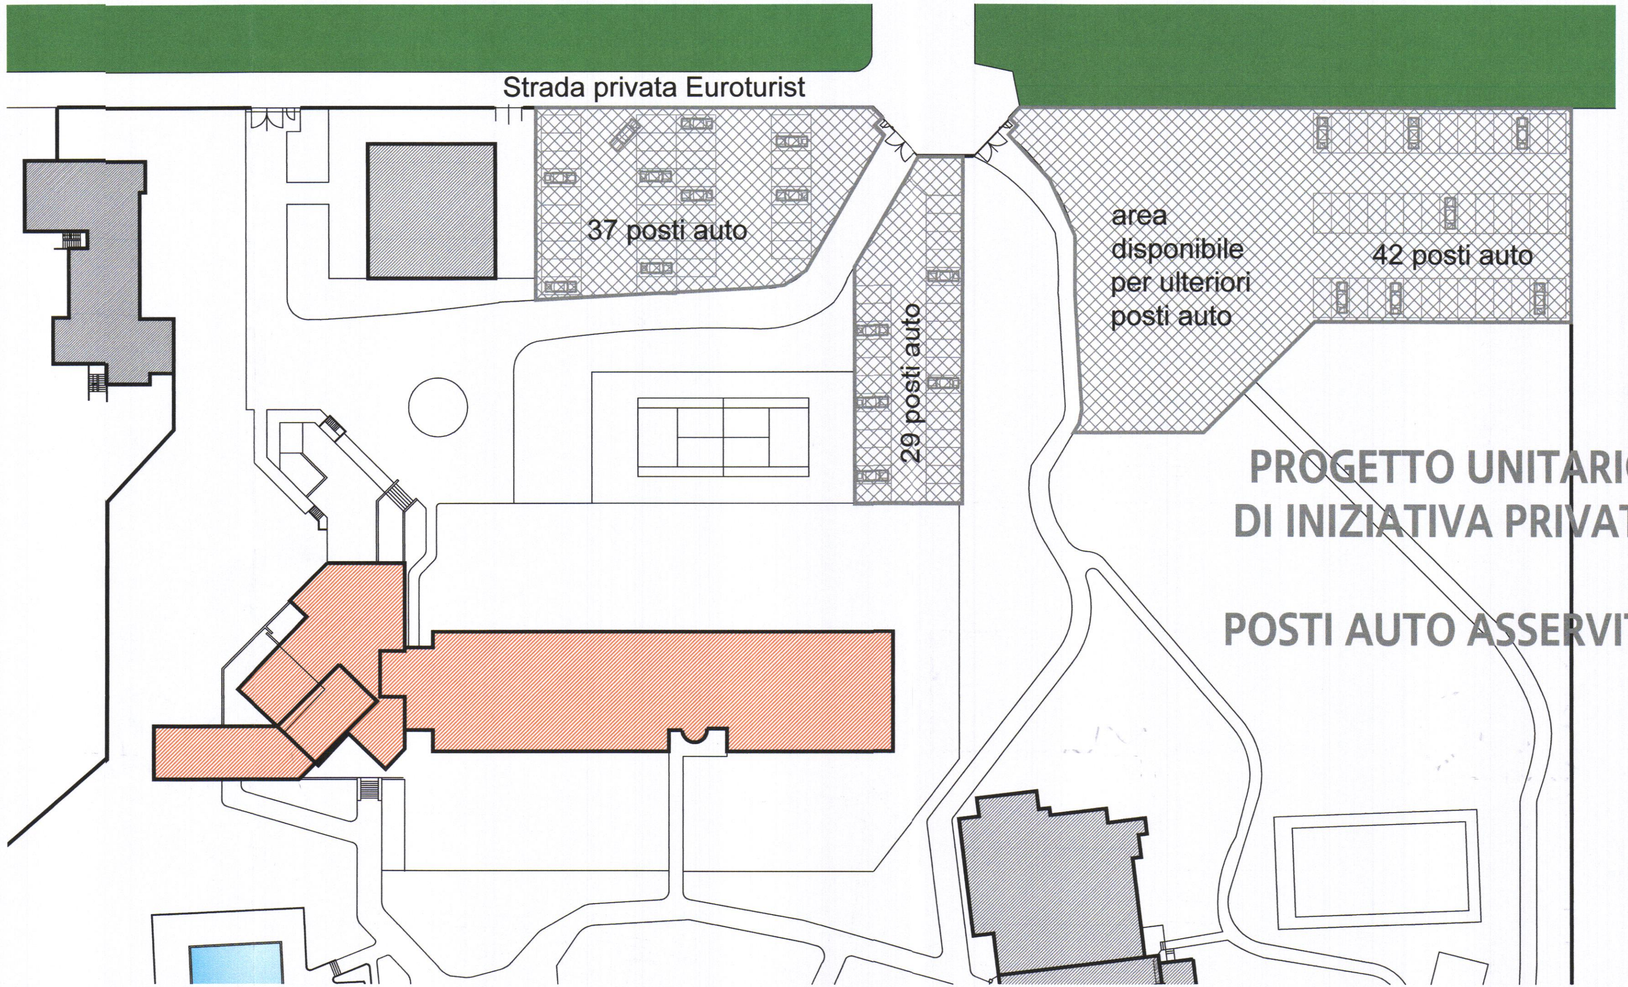

area di asservimento per parcheggio ospiti.
totale camere n°105 - posti macchina asserviti n° 109

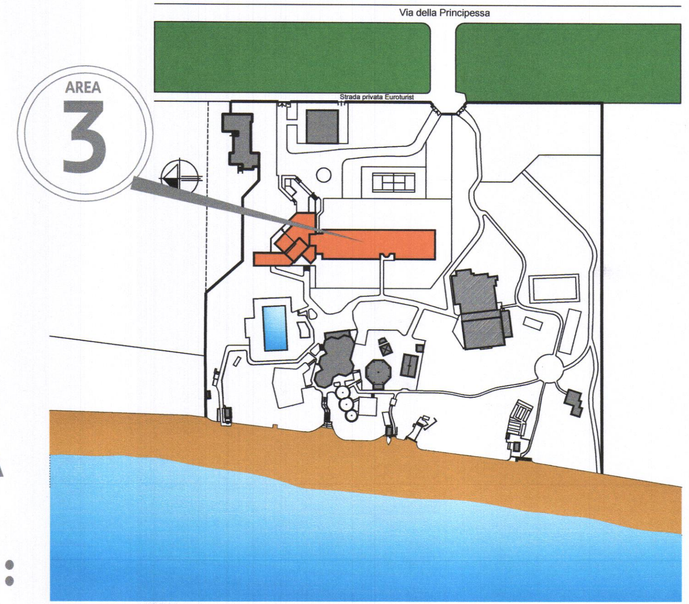

PROGETTO UNITARIO DI INIZIATIVA PRIVATA

POSTI AUTO ASSERVITI :

LA PROPRIETA'

COSTRUZIONI FERRERO S.r.l.
DE ANGELI, 7 - 20146 MILANO
02.480.17.823 - fax 02.46.30.87
P. IVA 00145640496

IL TECNICO

Dott. Ing. Augusto FERRERO
ORDINE INGEGNERI PROV. LIVORNO
SEZ. A N. 659
Ing. Civile - Ambientale
Ing. Industriale
Ing. dell'Informazione

AREA 3

iLECCI PARK HOTEL ★ ★ ★ ★

COSTRUZIONI FERRERO S.r.l.
Via della Principessa, 114 – 57027 San Vincenzo (LI)

committente : Costruzioni Ferrero S.r.l

progetto : Ristorante "Hotel xxxx"

Planimetria – posti auto asserviti

TAVOLA n° :	11
SCALA :	1:100
DATA :	17.09.07
DISEG. :	DSD
COMM. :	409
APPROV. :	