COMUNE DI S. VINCENZO

PROGETTAZIONE:

G.B.G. studio associato
Agrario Forestale Ambientale
Tel.0565.855687 - email gbgstudio@virgilio.it

COMMITTENTE:

SOLVAY CHIMICA ITALIA S.p.A.
Stabilimento di Rosignano -Unità Servizi Tecnici
Via Piave 6 - 57013 Rosignano Solvay (LI)

PROGETTO DEFINITIVO

REALIZZAZIONE:

Impianto di irrigazione

DESCRIZIONE

progetto impianto di irrigazione a goccia e impianto per la ripresa lo stoccaggio e la distribuzione delle acque Solvay

TAVOLA N° 0 1 A

FILE: distr-acqua.dwg

SCALA: 1:2000

REV.	DESCRIZIONE	DATA	PROGETTATO	VERIFICATO	APPROVATO

Il modulo di irrigazione qui riportato si riferisce all'impianto di irrigazione a goccia che interesserà tutta l'area di cava oggetto di ripristino ambientale.
Come riportato in relazione la messa in opera dell'impianto seguirà di pari passo le operazioni di ripristino.

IMPIANTO DI IRRIGAZIONE LOCALIZZATA CAVA SOLVAY - SAN CARLO (LI)

MODULO IRRIGUO
Superficie (17 x 600) = 10.200 mq.

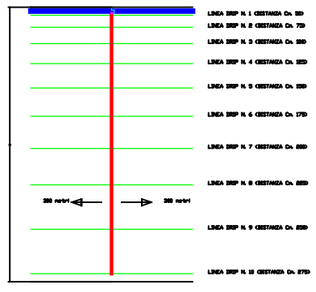

TUBO PEADPA6 Ø 90 mm.
TUBO PEADPA6 Ø 50 mm.
DRIP IN PC Ø 16 mm. CL6 LPH x 100 cm3
ELETTROVALVOLA C.P. 1 1/2 cm DN2-100 e DECODER
CAVO ELETTRICO 3 x 4,0 mmq.

AUTOMAZIONE PROG. SATELLITE 16+16 + ICCD 32
N. 30 SETTORI PREVISTI
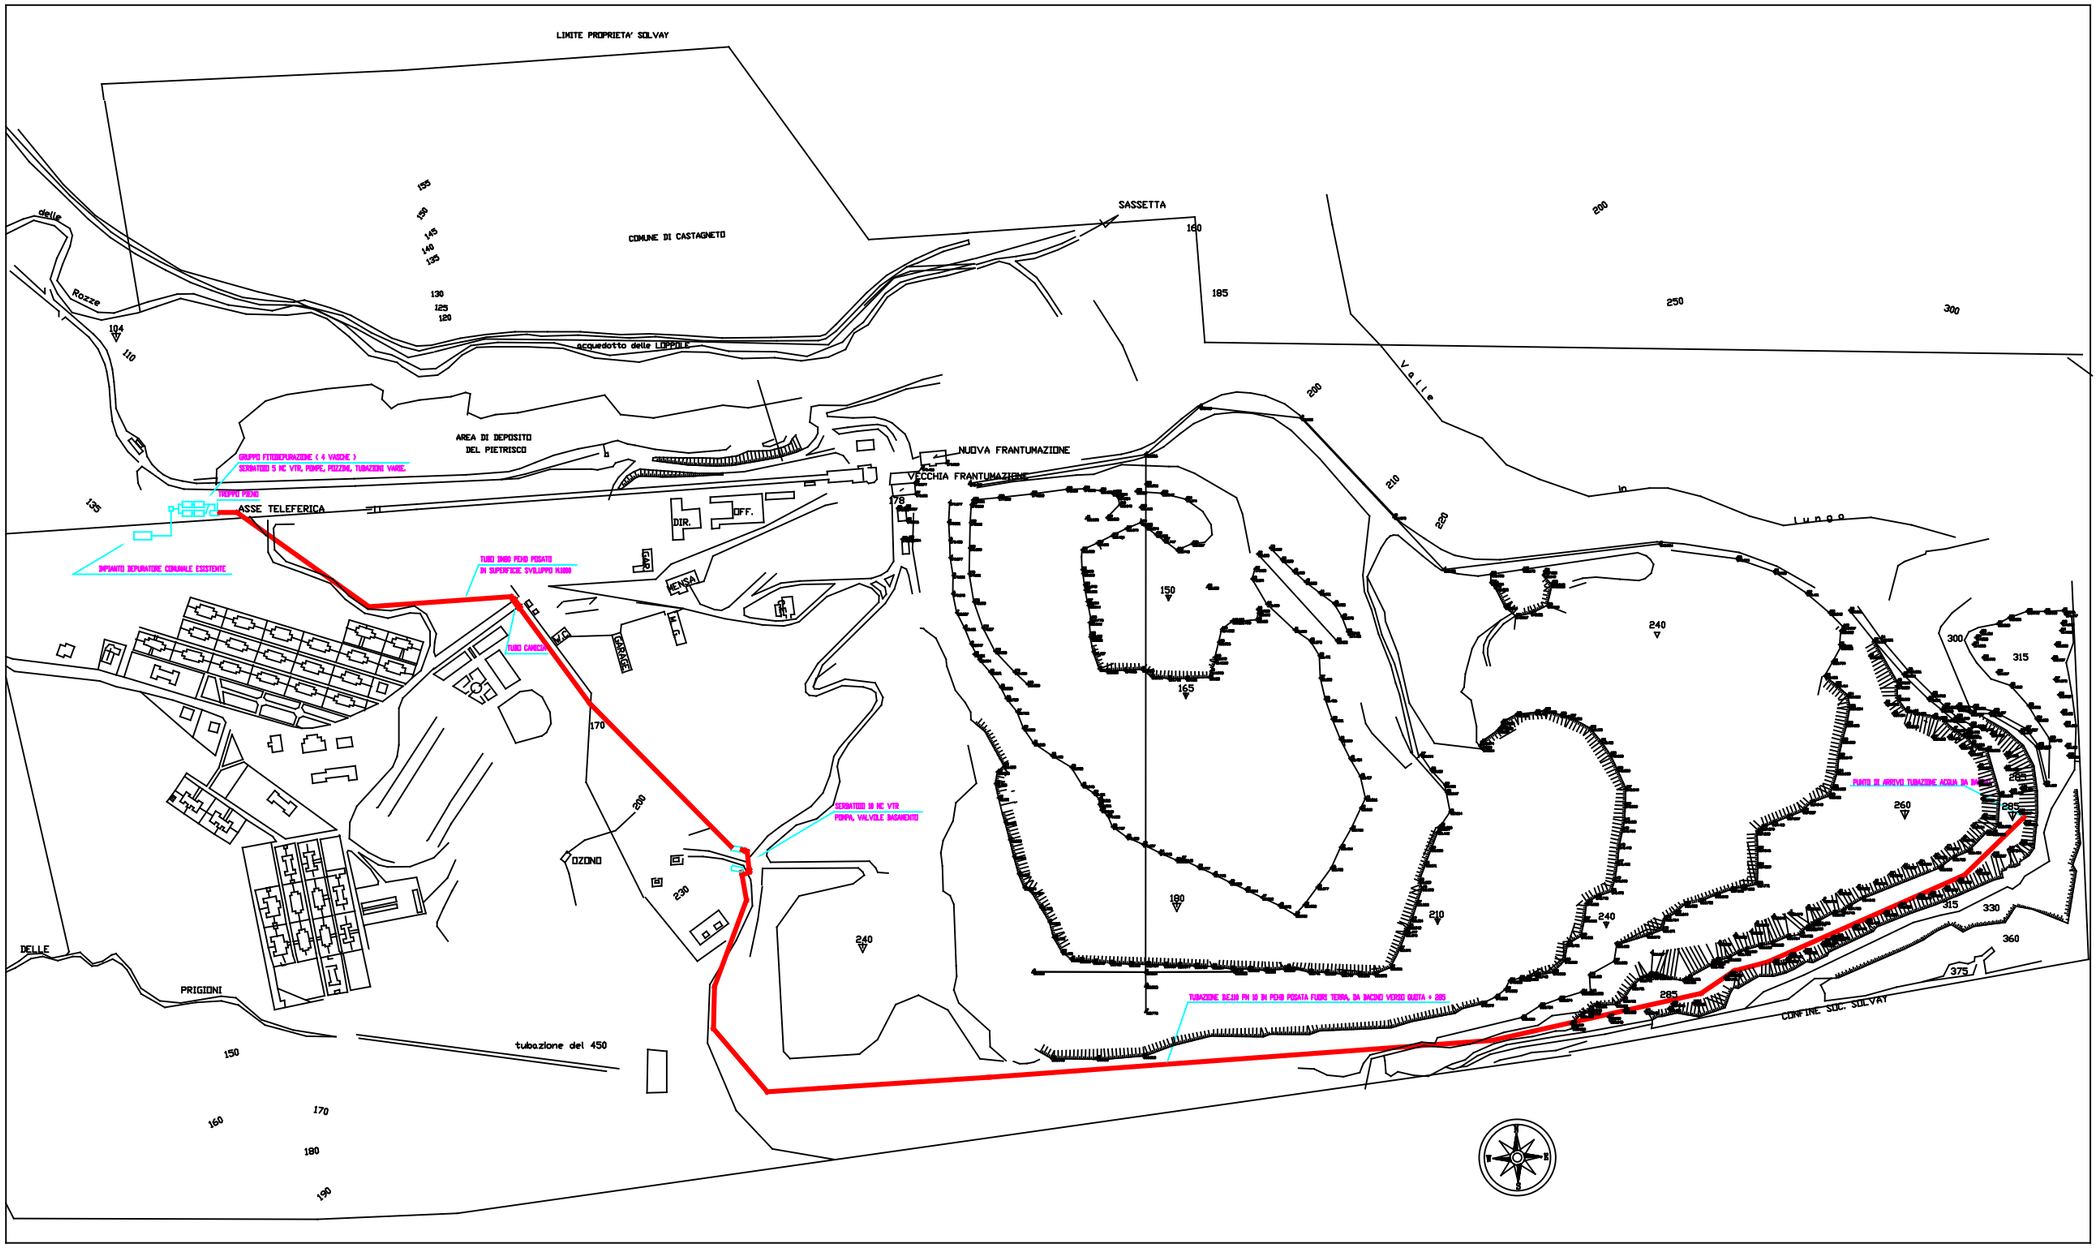
PORTATA SETTORIALE: 160 l/s
PRESSIONE MAX. INGRESSO SETTORE: 2,5 bar
SUPERFICIE SETTORE: 10.200 mq