



Sindaco e Assessore all'Urbanistica

MARCELLO BONECHI

Gente della Comunicazione

dott. ROBERTO GAMBERUCCI

VARIANTE AL PIANO STRUTTURALE  
E AL REGOLAMENTO URBANISTICOCarta della Fattibilità'  
Castellina in Chianti (Nord), Monti e Monticini

SCALA 1:2.000

COORDINATORE DEL PROGETTO

DOTT. ARCH. ALESSANDRA BELLINI

URBANISTICA E PAESAGGIO

DOTT. ARCH. BARBARA MARCHETTI

DOTT. ARCH. IRÈNE NESI

APERTI GELOGICO-TECNICI

DOTT. GEDL MAURO CARTOCCI

VALUTAZIONE AMBIENTALE

DOTT. AGR. ELISABETTA NORCI

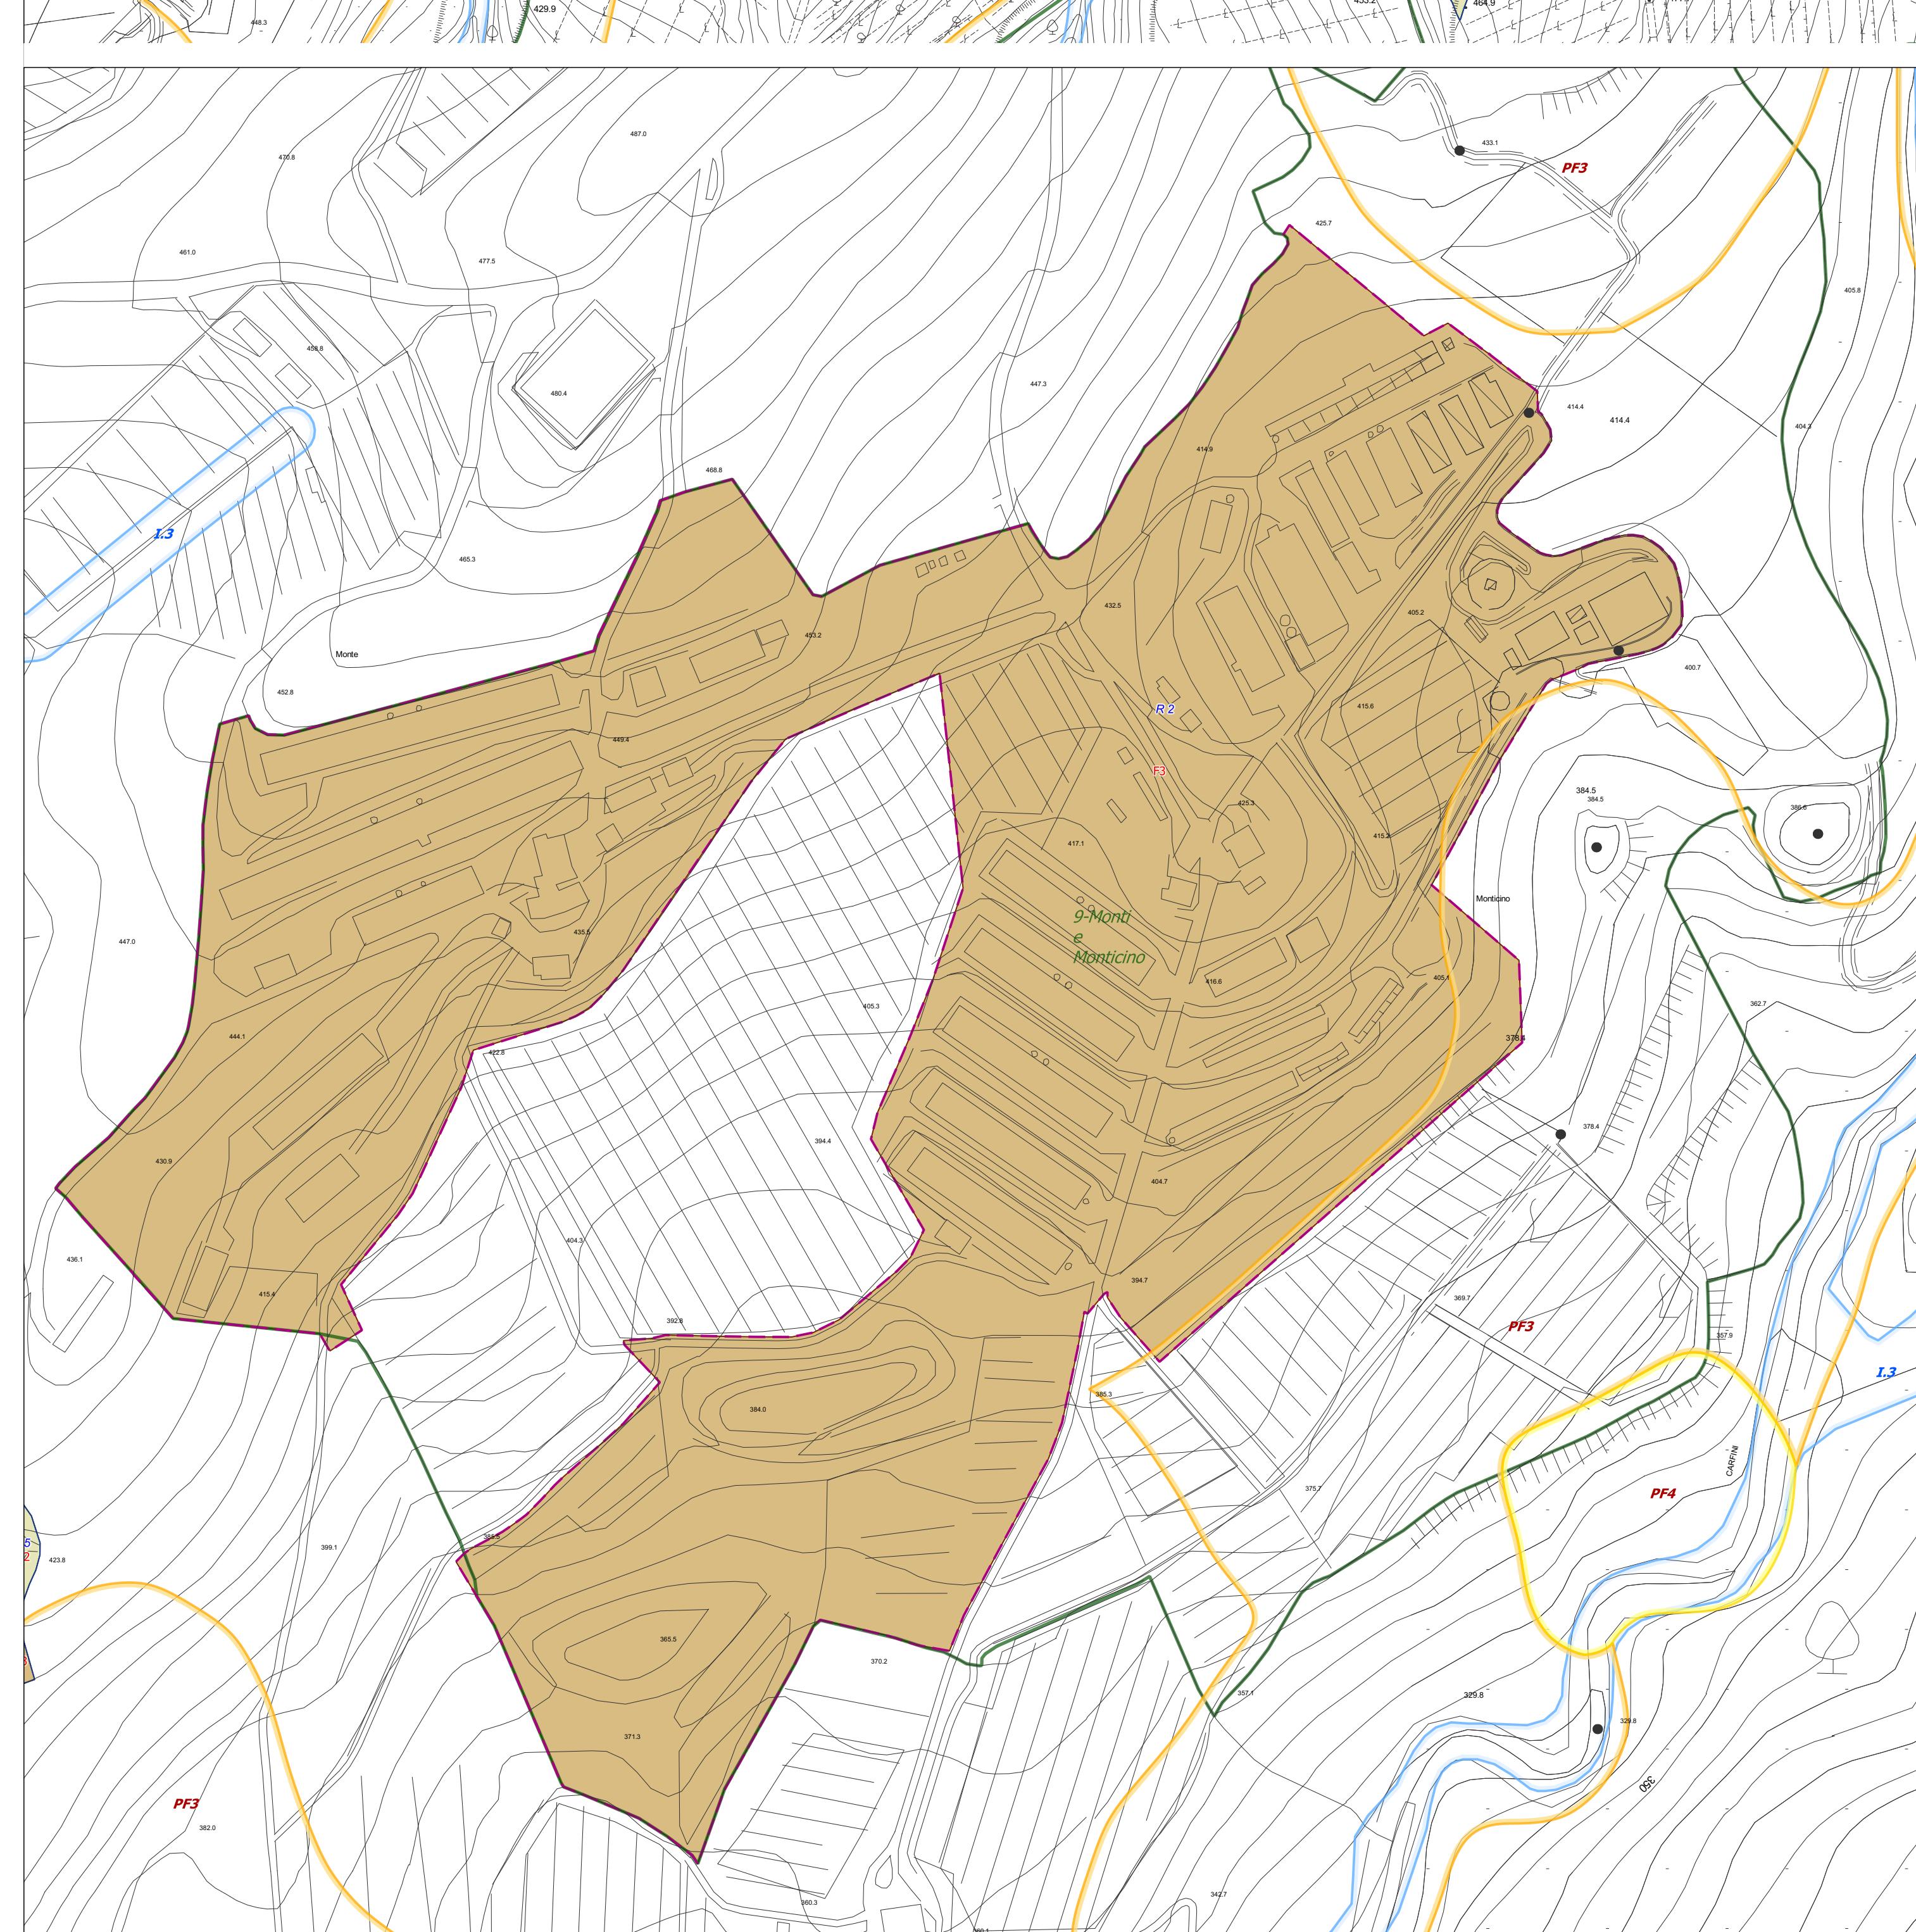
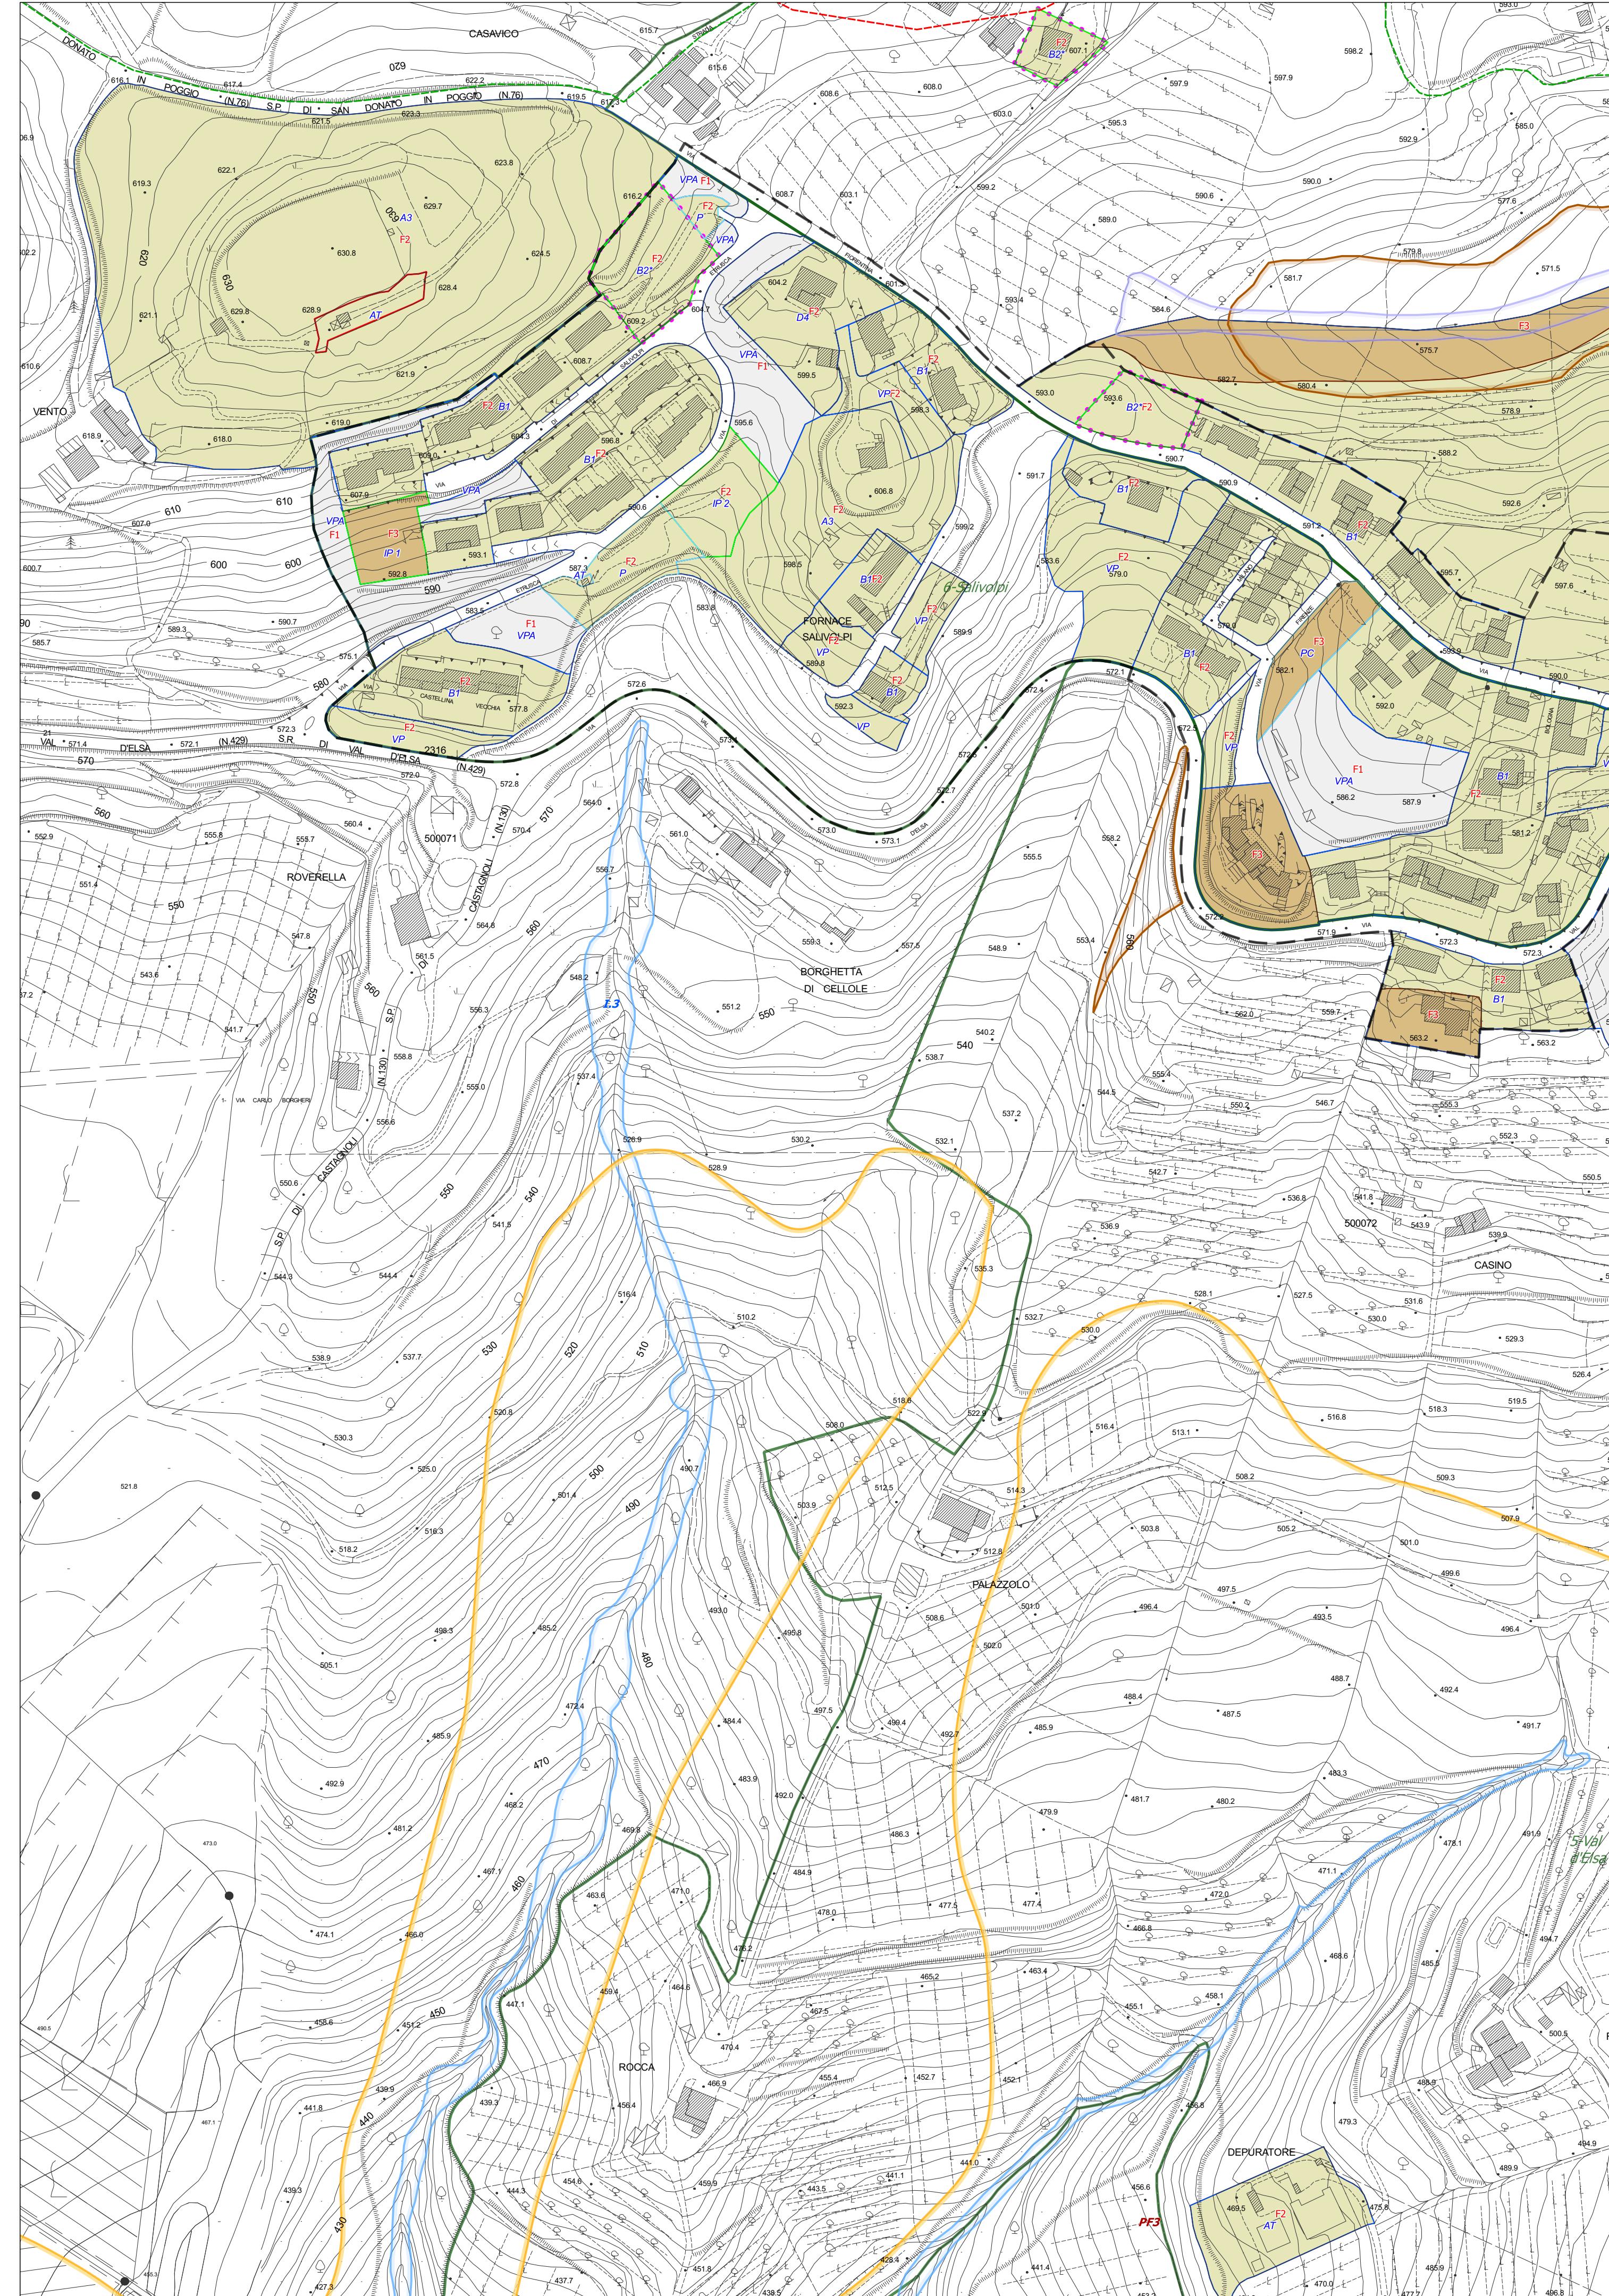
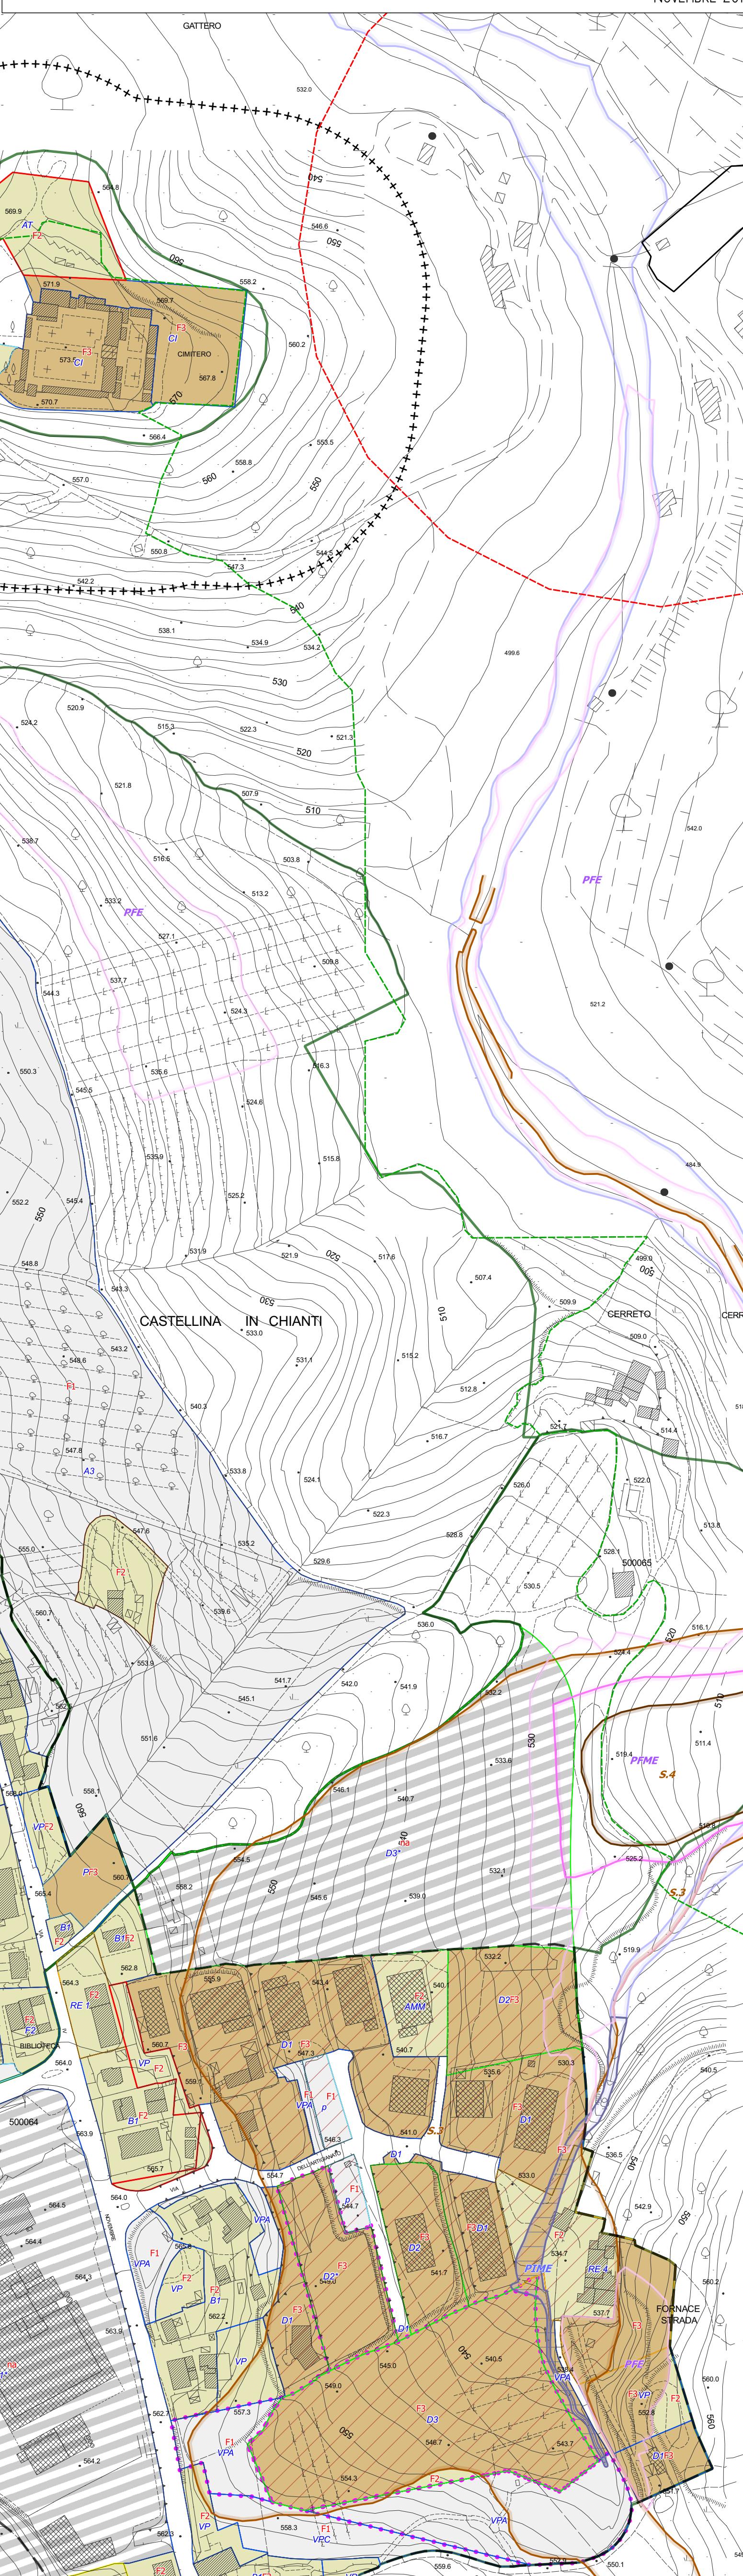
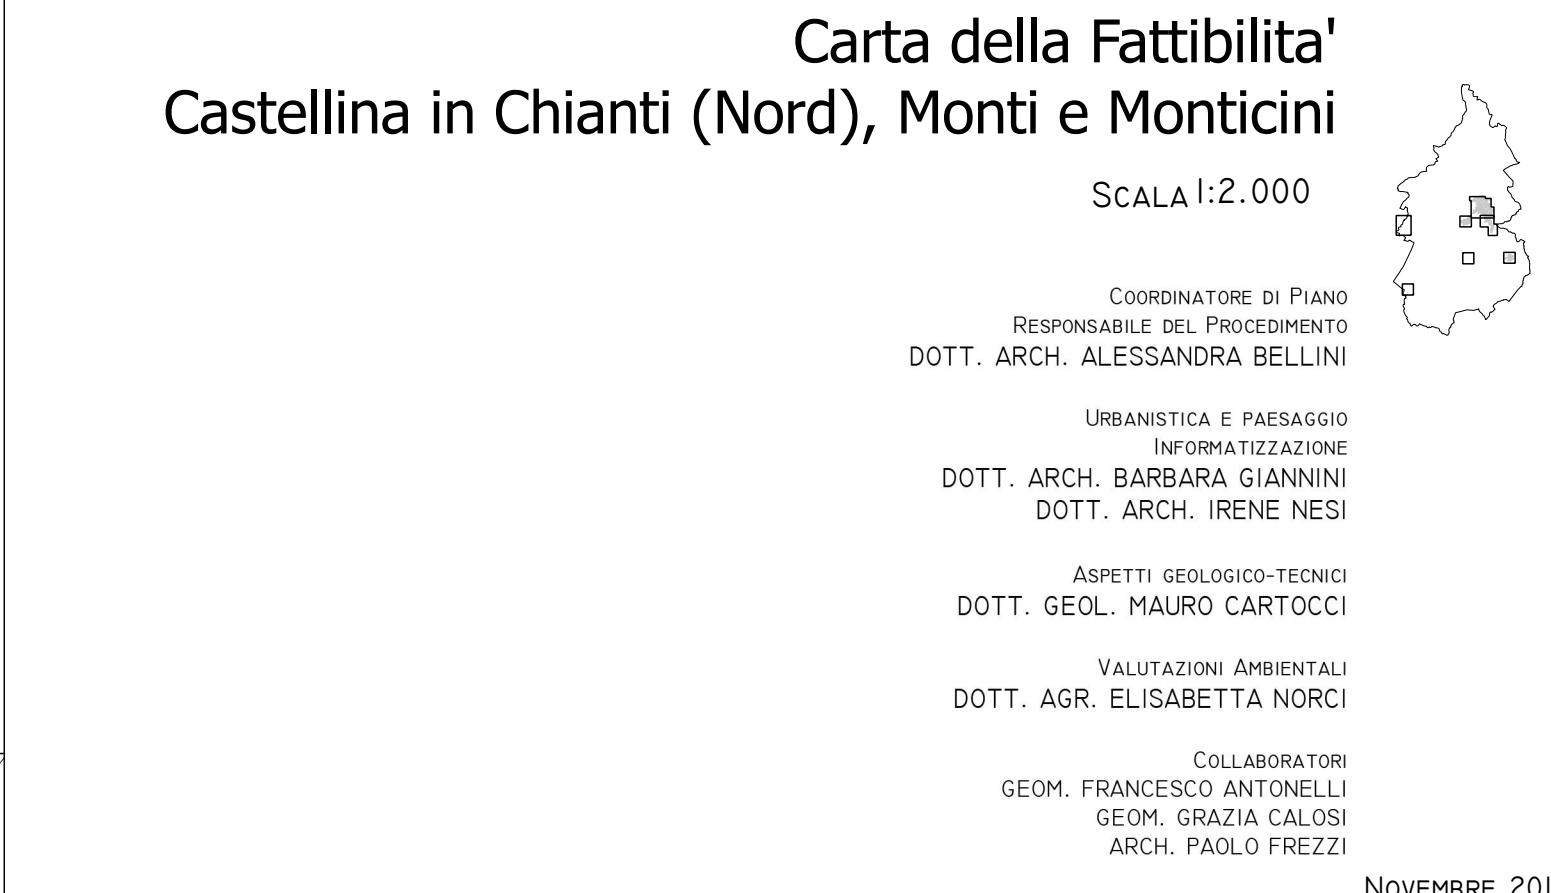
COLLABORATORI:

GEOF. FRANCESCO ANTONELLI

GEOM. GRAZIA CALOSI

ARCH. PAOLO FREZZI

RU

G  
01a

**ZONING URBANO**

- A1-C - Centro urbano storico di Castellina
- A1.P - Centro urbano storico di Fontebotoli
- A2 - Aggregati articolati lungo strada
- A3 - Area di salvaguardia dei centri urbani storici
- B1 - Tessuto urbano consolidato sottile
- B2 - Completamento dei tessuti urbani con interventi puntuali (IP n°)
- B2\* - in corso di edificazione
- B3 - Arene edificabili all'interno dei compatti
- C - Compatti di completamento sottoposti a perquisizione
- D - Ambiti da sottoporre a recupero e/o riqualificazione unitaria (RE n°)
- C1 - Interventi di completamento, espansione, riqualificazione
- C2 - Arene verdi all'interno delle zone di espansione
- D1 - Arene artigianali ed industriali sottili
- D2 - Arene artigianali ed industriali di completamento
- D3 - Arene ed allevamenti zootecnici esistenti
- D4 - Arene destinate ad attività turistico-ricettive
- D5 - Canile e allevamenti zootecnici esistenti
- D6 - Arene per deposito macchine ed attrezzi
- F1 - Attrezzature di interesse comune
- AM - Attrezzature di interesse amministrativo (Municipio, posta, etc.) CU - Edifici di Culto
- CI - Centro Artigianale e Commerciale TC - Impresi per la distribuzione dei carburanti
- F2 - Attrezzature ecologiche di vario tipo
- F3 - Arene per attrezzature sportive
- AS - Impianti sportivi VS - Verde di corredo
- V1 - Are verde
- VP - Verde Pubblico PC - Verde Privato di Connivenza PA - Verde Pubblico Attrezzato
- PARCHEGGI
- p - Parcheggi esistenti
- P - Parcheggi Pubblici/Connivenziali di progetto
- VIABP - Viabilità di progetto
- R - Arene degradate o sottoposte a recupero, riqualificazione e trasformazione urbanistica
- E - ZONE AGRICOLE
- E1 - Zone a prevalente funzione agricola
- ZONE E2 - zone a prevalente funzione agricola;
- ZONE E3 - zone agricole di salvaguardia;
- ZONE E4 - zone per le attività estrattive
- E5 - Edifici extraurbani
- E6 - Interventi oggetto della 1<sup>a</sup> Variante puntuale al PS ed RU Comunale
- E7 - Interventi Approvati o in Corso di Realizzazione

Zone di protezione captazioni a scopo idropotabile

- ZTA - Zona di Tutela Assoluta
- ZR - Zona di Rispetto
- ZP - Zona di Protezione
- +++ - Zone di rispetto cintierale

AMBITI DI PIANIFICAZIONE DELLE A.d.B.

- PAI Arno
- PF3 - Area a pericolosità geomorfologica elevata
- PF4 - Area a pericolosità geomorfologica molto elevata
- PI3 - Area a pericolosità idraulica elevata
- PI4 - Area a pericolosità idraulica molto elevata

PAI Ombrone

- PFE - Area a pericolosità geomorfologica elevata
- PFME - Area a pericolosità geomorfologica molto elevata
- PIE - Area a pericolosità idraulica elevata
- PIME - Area a pericolosità idraulica molto elevata

PERICOLOSITÀ AI SENSI DEL DPGR 53/R 2011

- I.3 - Area a pericolosità idraulica elevata
- I.4 - Area a pericolosità idraulica molto elevata
- S.3 - Pericolosità Sismica Elevata
- S.4 - Pericolosità Sismica Molto Elevata

FATTIBILITÀ DELLE TRASFORMAZIONI E DEGLI INTERVENTI

N.B. La fattibilità assegnata agli ambiti di trasformazione non modificati dalla 1<sup>a</sup> Variante puntuale al PS ed RU segue le prescrizioni espresse all'allegato D - Prescrizioni geologiche per le trasformazioni del territorio

Classe di Fattibilità F1 - Fattibilità senza particolari limitazioni

Classe di Fattibilità F2 - Fattibilità con normali vincoli

Classe di Fattibilità F3 - Fattibilità condizionata

Fattibilità non assegnata - la classe di fattibilità potrà essere assegnata una volta che saranno definiti gli interventi di trasformazione sull'area

Area su cui è previsto un intervento di trasformazione (per esempio la pericolosità idraulica elevata e molto elevata)

In cui vengono le precisazioni e limitazioni degli Artt. 132.1 e 132.2 delle NTA

Interventi in aree a Pericolosità Sismica Elevata

SALVAGUARDIA DELLE ACQUE

Trasformazioni ricadenti in classe di sensibilità 2 (PTCP 2010)

LIMITI URBANISTICI ED AMMINISTRATIVI

- Perimetro dei centri abitati ai sensi della L.R. 1/05
- Limite delle Unità Territoriali Omogenee
- Confine comunale

\*\*\*