PARTICOLARE PLANIMETRIA GENERALE
SCALA 1 : 500

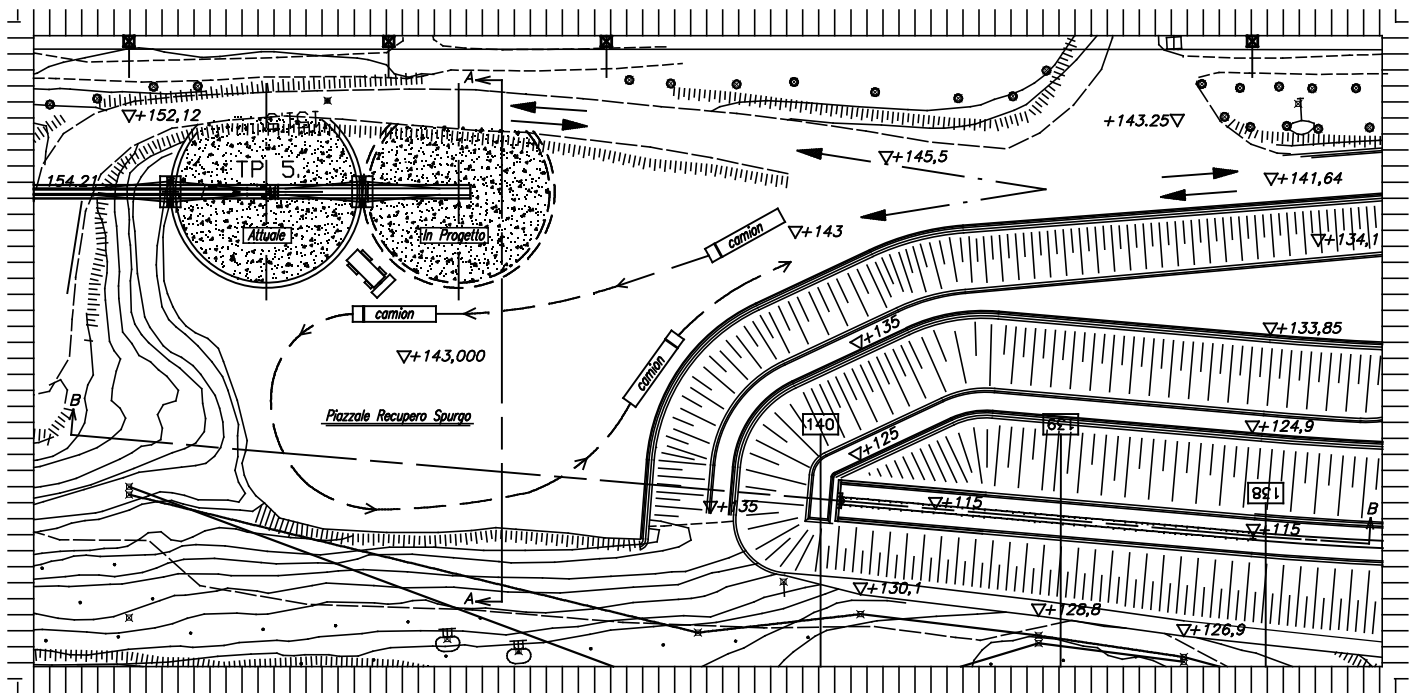

SEZIONE A–A
SCALA 1:500

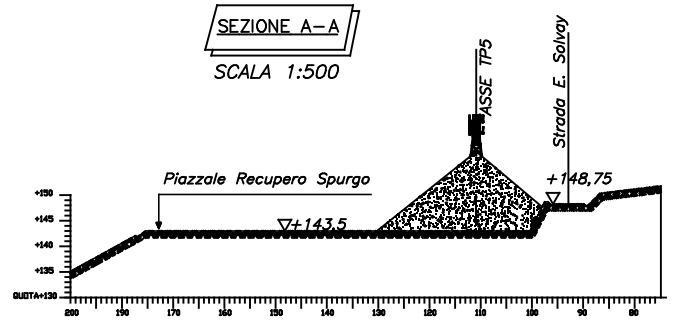

SEZIONE B–B
SCALA 1:500

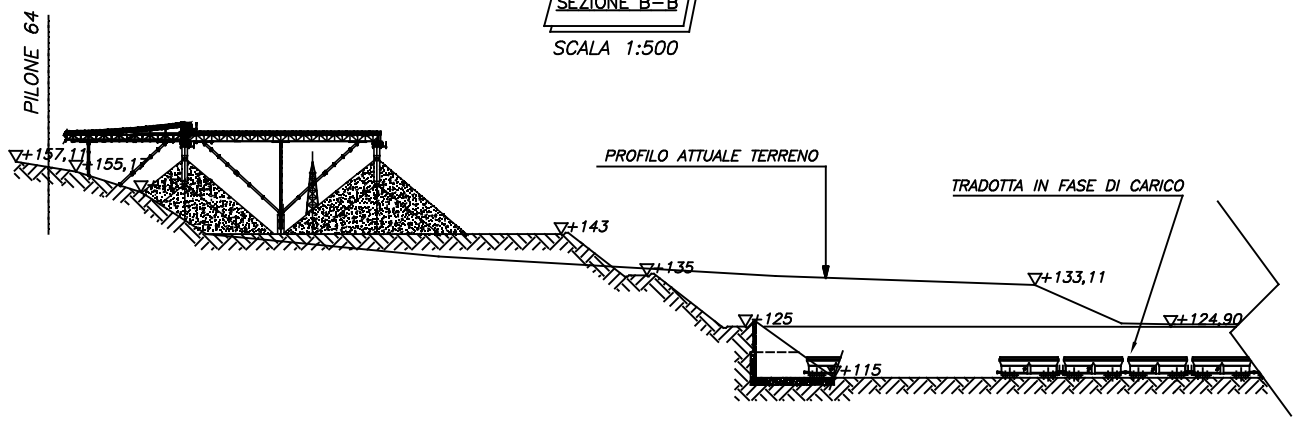

Estratto del disegno R 31140 / 3

| | | |